

上面仕上げ

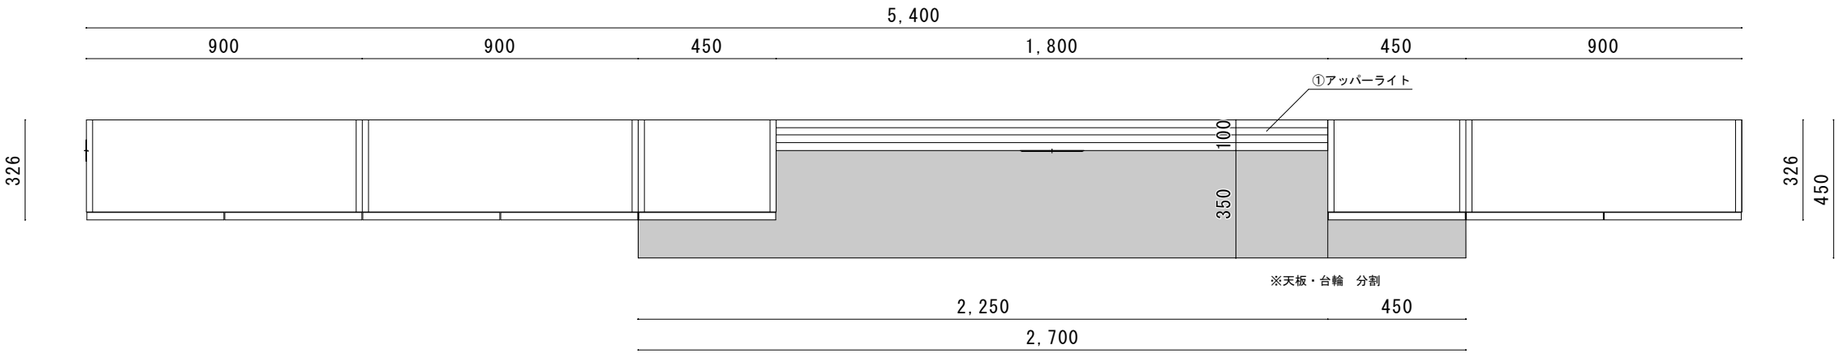

浮造り

樹種塗装変更場所

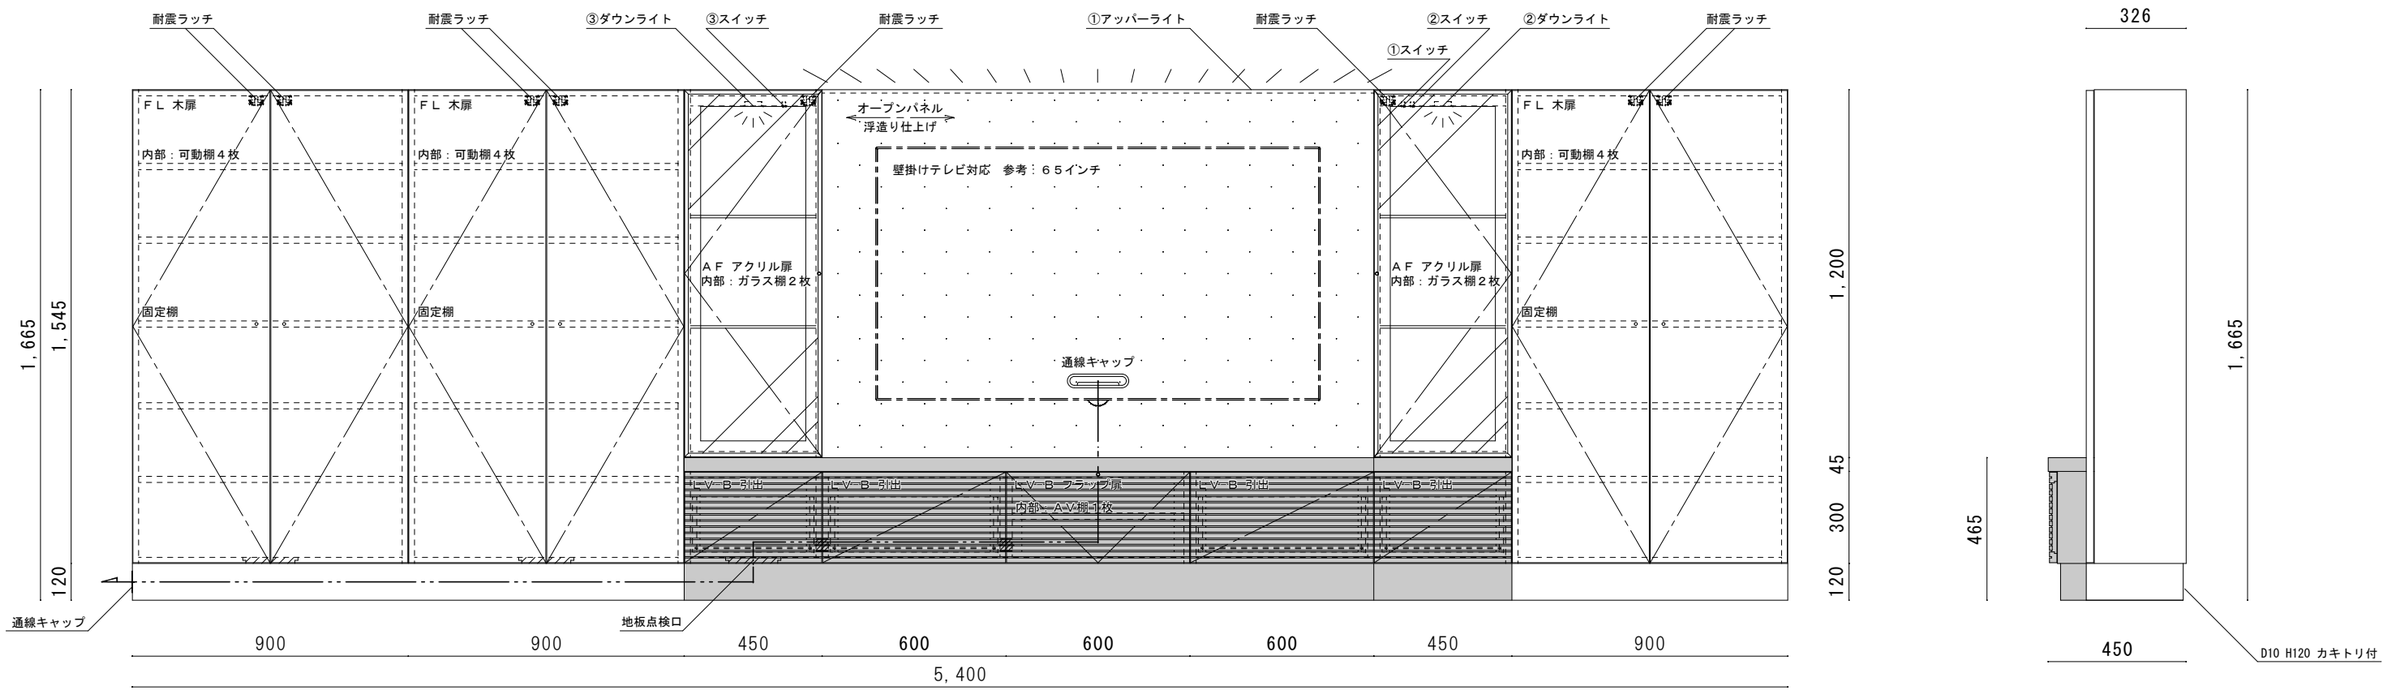

※カバ材・ウォルナット材の場合は浮造り仕上げになりません。
※ライト用にコンセント３口必要となります。
※壁掛けテレビの場合は、電気店様などへご依頼ください。

SCALE : 1/20 (A3)
DATE : 2024/01/13

SELECT FURNITURE A+

SELECT PLAN LV-122